04001141802970008

981

ΕΦΗΜΕΡΙΣ ΤΗΣ ΚΥΒΕΡΝΗΣΕΩΣ

ΤΗΣ ΕΛΛΗΝΙΚΗΣ ΔΗΜΟΚΡΑΤΙΑΣ

ΤΕΥΧΟΣ ΤΕΤΑΡΤΟ — Αρ. Φύλλου 114

18 Φεβρουαρίου 1997

ΠΕΡΙΕΧΟΜΕΝΑ

ΑΝΑΔΑΣΩΣΕΙΣ

ΑΠΟΦΑΣΕΙΣ

ΠΟΛΕΟΔΟΜΙΑ

ΑΠΟΦΑΣΕΙΣ

ΑΝΑΔΑΣΩΣΕΙΣ

ΑΠΟΦΑΣΕΙΣ

Αριθ. Δ/2119 π.ε. (1)

Κήρυξη αναδασωτέας έκτασης 12.738μ2 στη θέση Μπαρμπακά περιφερείας Κοινότητας Μυρσίνης του Νομού Πρέβεζας.

Ο ΓΕΝΙΚΟΣ ΓΡΑΜΜΑΤΕΑΣ ΠΕΡΙΦ. ΑΤΤΙΚΗΣ

Σύμφωνα με:

1) Τις διατάξεις: α) του άρθρου 117 παρ. 3 του Συντάγματος της Ελλάδος.

β) Των αρ. 188 - 205 του Ν.Δ. 86/69 «περί δασικού κώδικος» και άρ. 37 - 44 Ν. 998/79.

γ) Του Ν. 3200/1955 «περί διοικητικής αποκεντρώσεως» σε συνδυασμό με τις διατάξεις του Ν.Δ. 532/1970 «περί συμπληρώσεως των διατάξεων διοικητικής αποκεντρώσεως» σε συνδυασμό και του 709/1970 Β.Δ/τος που εκδόθηκε σε τέλεση αυτού.

δ) του αρ. 4 παρ. 6 του Ν. 2240/94 ΦΕΚ 153 Α και του αρ. 14 του Ν. 2399/96 ΦΕΚ 90 Α.

2) Τις εξής διαταγές του Υπουργείου Γεωργίας:

α) 160417/1180/9.7.1980, β) 182447/ 3049/ 24.9.1980, γ) 141823/ 24.2.1983, δ) 80300/ 4928/ 5.8.1991.

3) Την πρόταση που υποβλήθηκε με την 4119/8.11.96 αναφορά του αρμόδιου Δασαρχείου Πειραιά, σχετικά με την κήρυξη ως αναδασωτέας της κατωτέρω δασικής έκτασης και εμβαδού 264 τ.μ. που καλυπτόταν από πεύκα κα αείφυλλα πλατύφυλλα και εκχερσώθηκε παράνομα από τον Χριστοδούλου Αντώνιο του Ευαγγέλου κάτοικο Αιγάλεω Ροδαιστού και Μ. Μπότσαρη 77.

Επειδή η έκταση χρειάζεται προστασία για την επαναδημιουργία της δασικής βλάστησης που καταστράφηκε με παράνομη εκχέρσωση και η οποία θα αποκατασταθεί με φυσική αναγέννηση ή με πρόγραμμα τεχνιτής αναδάσωσης, μέσα σε τρία χρόνια, που θα καταρτίσει το αρμόδιο Δασαρχείο και δεν υπάρχει φιλοδασική επιτροπή για να γνωμοδοτήσει πάνω στο θέμα αυτό, αποφασίζουμε:

Κηρύσσουμε ως αναδασωτέα, με σκοπό την προστασία για την επαναδημιουργία της δασικής βλάστησης, που εκχερσώθηκε ιδιωτική δασική έκταση 264 τ.μ.

Η έκταση, που βρίσκεται στη θέση Κακόρεμα – Αγ. Μαρίνας της περιφερείας της Κοινότητας Μεσαγρού – Αίγινας, της Νομαρχίας Πειραιά καλυπτόταν από: πεύκα και αείφυλλα πλατύφυλλα και εκχερσώθηκε παράνομα από τον Χριστοδούλου Αντώνιο του Ευαγγέλου κάτοικο Αιγάλεω Ροδαιστού και Μ. Μπότσαρη 77.

Σχετικό διάγραμμα με κλίμακα 1:200, το οποίο αποτελεί αναπόσπαστο μέρος της απόφασης αυτής και στο οποίο φαίνεται με τα στοιχεία Α,Β,Γ,Δ,Α. και με όρια:

Ανατολικά: Με εκχερσωθείσα έκταση εντός της οποίας υπάρχει κτίσμα.

Δυτικά: Με δάσος πεύκης.

Βόρεια: Με δάσος πεύκης.

Νότια: Με δρόμο.

Η απόφαση αυτή να δημοσιευθεί στην Εφημερίδα της Κυβερνήσεως.

Πειραιάς, 24 Ιαναουαρίου 1997


Με εντολή Γεν. Γραμ. Περιφέρειας Αττικής

Ο Προϊστάμενος της Περ/κής Δ/νσης Πειραιά


ΣΠΥΡ. ΔΗΜΗΤΡΑΚΑΚΗΣ

Τοπογραφικό Διάγραμμα

έκτασης που καταλήφθηκε και εκχερσώθηκε παράνομα στη θέση Μανόρεμα Αγίας Μαρίνας περιφερείας Κοιν. Μεσαγρού από τον Χρυσοβέλου Ακύλα του Ευαγγέλου εμβαδού 41 τ.μ. και κηρύσσεται αναδασωτέα

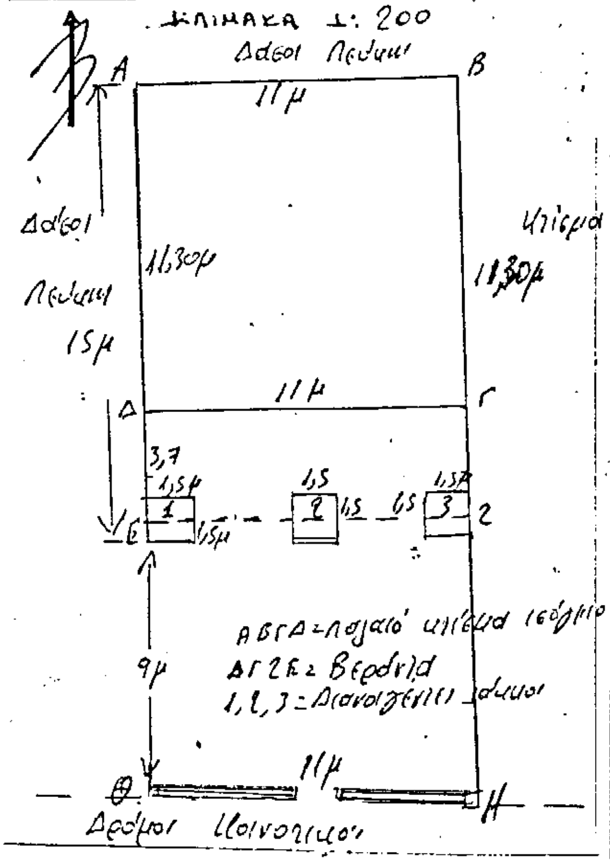

Απόσπασμα Χάρτου Γ.Υ.Σ. 1:500
Αριθ. Πινακίδας 6473/5

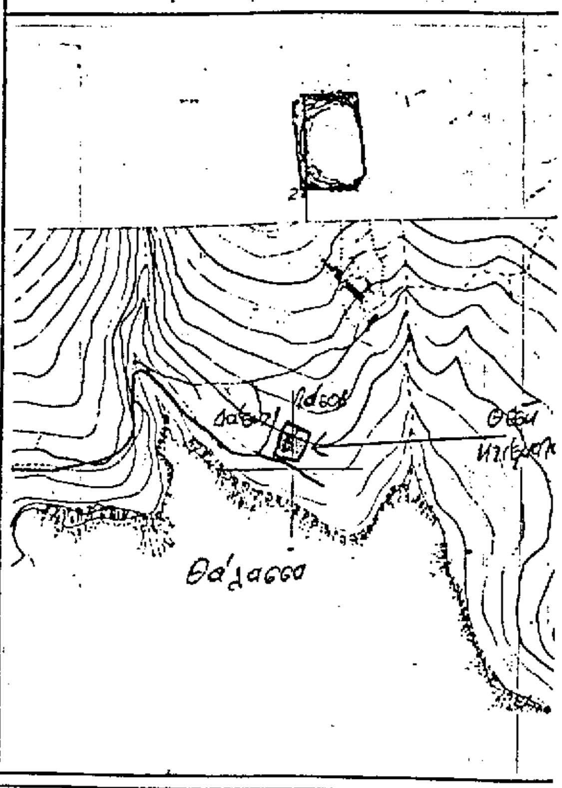

Ανήκει στην Α.Π. 2119 της 24-1-97
Απόφαση του Περιφ. Δ/νση Πειραιά.

Αίγινα 2-4-1996
Ο συντάκτης
Αντώνιος Θ. ...πουλος
Δασολόγος Τμηματάρχης Α'

ΘΕΩΡΗΘΗΚΕ

ΠΕΙΡΑΙΑΣ 24-1-97 ΠΕΙΡΑΙΑΣ 23-1-97 ΠΕΙΡΑΙΑΣ 8-11-96

Ο
Σπυρ. Δημητρακάκης

Ο Δ/ΝΤΗΣ ΔΑΣΩΝ
Ευθύμιος Θεοδωρόπουλος
Δασολόγος με Α' βαθμό

Ο ΔΑΣΑΡΧΗΣ
ΓΕΩΡΓΙΟΣ ΓΚΛΕΖΑΚΟΣ
ΔΑΣΟΛΟΓΟΣ ΜΕ Α' ΒΑΘΜΟ

Αριθ. 4184 (2)

Κήρυξη αναδασωτέας έκτασης 12.738μ2 στη θέση Μπαρμπακά περιφερείας Κοινότητας Μυρσίνης του Νομού Πρέβεζας.

Ο ΑΝΑΠ/ΤΗΣ ΠΕΡΙΦΕΡΕΙΑΚΟΥ ΔΙΕΥΘΥΝΤΗ
Ν. ΠΡΕΒΕΖΑΣ

Έχοντας υπόψη:

1. Το άρθρο 117 παρ. 3 του Συντάγματος.
2. Τις διατάξεις:

α. Του Ν.Δ. 532/70 «περί Διοικητικής Αποκεντρώσεως».

β. Του Ν. 998/79 «περί Προστασίας των Δασών και Δασικών εν γένει εκτάσεων της Χώρας» και συγκεκριμένα:

1. Του άρθρ. 41 παρ. 1 και
2. Του άρθρ. 38 παρ. 1

γ. Του Ν. 2218/94, όπως συμπληρώθηκε με το Ν. 2240/94 για τη Νομαρχιακή Αυτοδιοίκηση.

3. Τις αριθ. 160417/8.7.1980 και 182447/24.9.1980 Διαταγές του Υπ. Γεωργίας.
4. Την αριθ. 4183/31.12.96 πρόταση της Διεύθυνσης Δασών Πρέβεζας, για κήρυξη αναδασωτέας της αναφερόμενης στο θέμα εκτάσεως, αποφασίζουμε:

Κηρύσσουμε αναδασωτέα, με σκοπό την αποκατάσταση της δασικής βλάστησης που καταστράφηκε από πυρκαγιά την έκταση των 12.738μ2 που βρίσκεται στη θέση Μπαρμπακά περιφερείας Κοινότητας Μυρσίνης του Νομού Πρέβεζας και προσδιορίζεται από τα στοιχεία Α-Β-Γ-Δ-Α όπως φαίνονται στο συνημμένο διάγραμμα, το οποίο αποτελεί αναπόσπαστο μέρος της αποφάσεως αυτής και έχει όρια:

ΑΝΑΤΟΛΙΚΑ: Κοινοτική δασική έκταση

ΔΥΤΙΚΑ: Κοινοτική δασική έκταση

ΒΟΡΕΙΑ: Κοινοτική δασική έκταση

ΝΟΤΙΑ: Επαρχιακή οδός.

Η απόφαση αυτή να δημοσιευθεί στην Εφημερίδα της Κυβερνήσεως.

Πρέβεζα, 31 Δεκεμβρίου 1996

Αναπ/της Περιφερειακού Διευθυντή
ΣΤΑΥΡΟΣ ΚΕΝΤΡΟΣ


ΕΛΛΗΝΙΚΗ ΔΗΜΟΚΡΑΤΙΑ
ΠΕΡΙΦΕΡΕΙΑΚΗ ΔΙΟΙΚΗΣΗ
ΝΟΜΟΣ ΠΡΕΒΕΖΑΣ
Δ/ΝΣΗ ΔΑΣΩΝ

ΤΟΠΟΓΡΑΦΙΚΟ ΔΙΑΓΡΑΜΜΑ

Αναδασωτέας εκτάσεως (12.738)τ.μ στη θέση "Μπαρμπακά" της Κοινότητας Μυρσίνης

ΚΛΙΜΑΚΑ 1:5000

Ανήκει στην αριθ. 4184/31.12.96 απόφαση του Περιφερειακού Δ/ντή Πρέβεζας

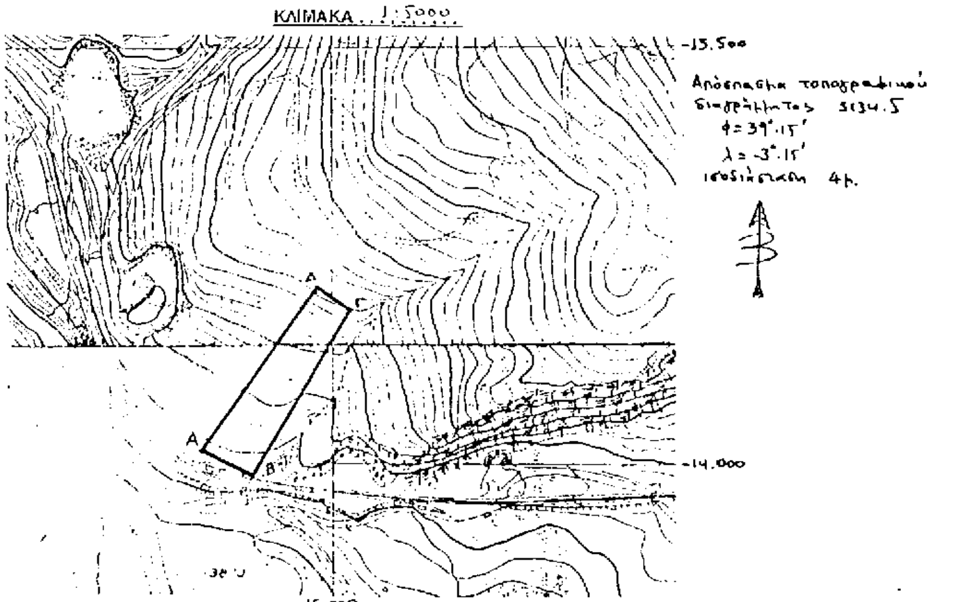

ΘΕΩΡΗΘΗΚΕ
ΠΡΕΒΕΖΑ 31.12.96
Ο Αναπληρωτής Περ/κού Δ/ντή
ΣΤΑΥΡΟΣ ΚΕΝΤΡΟΣ

Ο Δ/ντής Δασών
Ιωάννης Ντούρος
Δασολόγος με Α΄βαθμό

Ο ΣΥΝΤΑΚΤΗΣ
Βασ. Δάλαρος
Δασολόγος με Β΄Βαθμό

ΠΟΛΕΟΔΟΜΙΑ

ΑΠΟΦΑΣΕΙΣ

Αριθ. οικ. 143 (3)

Τροποποίηση ρυμοτομικού σχεδίου πόλεως κιλκίς στο οικοδομικό τετράγωνο Γ353Ν.

Ο ΝΟΜΑΡΧΗΣ ΚΙΛΚΙΣ

Έχοντας υπόψη:

1. Τις διατάξεις του από 17.7.1923 Ν.Δ. «περί σχεδίων πόλεων και κωμών του κράτους» όπως τροποποιήθηκε και συμπληρώθηκε μεταγενέστερα.

2. Τις διατάξεις του Ν. 3200/55 «περί Διοικητικής αποκεντρώσεως» όπως τροποποιήθηκαν και συμπληρώθηκαν.

3. Τον Ν. 1577/85 «περί ΓΟΚ».

4. Το άρθρο 1 του Ν. 314/68 «περί παροχής εις του Νομάρχας αρμοδιότητας επί θεμάτων σχεδίων πόλεων και κωμών κλπ».

5. Τις διατάξεις του άρθρου 3 του Ν. 2218/94 και του άρθρου 5 του Ν. 2240/94.

6. Την υπ' αριθμ. 326/15.5.95 Διαπιστωτική πράξη του Νομάρχη Κιλκίς.

7. Την ομόφωνη υπ' αρ. 198/95 απόφαση του Δημοτικού Συμβουλίου Κιλκίς, που αφορούσε τροποποίηση ρυμοτομικού σχεδίου κιλκίς στο Ο.Τ. Γ353Ν και συγκεκριμένα αποχαρακτηρισμό τμήματος παρακείμενου πάρκινγκ και ενσωμάτωσή του τμήματος αυτού στο Ο.Τ. Γ 535Ν που είναι χαρακτηρισμένο ως «χώρος εκπαίδευσης».

8. Την υπ' αρ. 2962/25.4.96 αρνητική εισήγηση της Δ/νσης Πολεοδομίας και Περ/ντος Κιλκίς προς το Σ. ΠΕΧΩΔΕ Ν. Κιλκίς σχετικά με το θέμα.

9. Το γεγονός ότι το εν λόγω Συμβούλιο έκανε δεκτή την πιο πάνω εισήγηση στην από 7.5.96 συνεδρίασή του.

10. Το υπ' αρ. οικ. Τ3471/16.12.96 έγγραφο της Δ/νσης Τεχνικών Υπηρεσιών Κιλκίς προς την Δ/νση Πολ/μίας και Περ/ντος Κιλκίς.

11. Την επανεισαγωγή του θέματος στο Σ. ΠΕΧΩΔΕ με την υπ' αρ. 4436/17.12.96 εισήγηση της Δ/νσης Πολ/μίας και Περ/ντος, προκειμένου αυτό να μορφώσει άποψη για τα προκύψαντα νέα στοιχεία ύστερα από το (10) σχετικό έγγραφο.

12. Το γεγονός ότι το εν λόγω Συμβούλιο στην νεώτερη από 23.12.96 συνεδρίασή του, γνωμοδότησε θετικά για την προτεινόμενη τροποποίηση, αποφασίζουμε:


Α. Εγκρίνουμε την τροποποίηση του ρυμοτομικού σχεδίου πόλεως Κιλκίς στο Ο.Τ. Γ353Ν, όπως φαίνεται στο συνημμένο διάγραμμα.


Β. Από το κανονιστικού χαρακτήρα σκέλος αυτής της Απόφασης δεν προκαλείται δαπάνη σε βάρος του κρατικού προϋπολογισμού ούτε του οικείου Ο.Τ.Α.

Γ. Η απόφαση αυτή να δημοσιευθεί στην Εφημερίδα της Κυβερνήσεως.

Κιλκίς, 17 Ιανουαρίου 1997

Ο Νομάρχης
ΘΕΟΔΩΡΟΣ ΠΑΡΑΣΤΑΤΙΔΗΣ

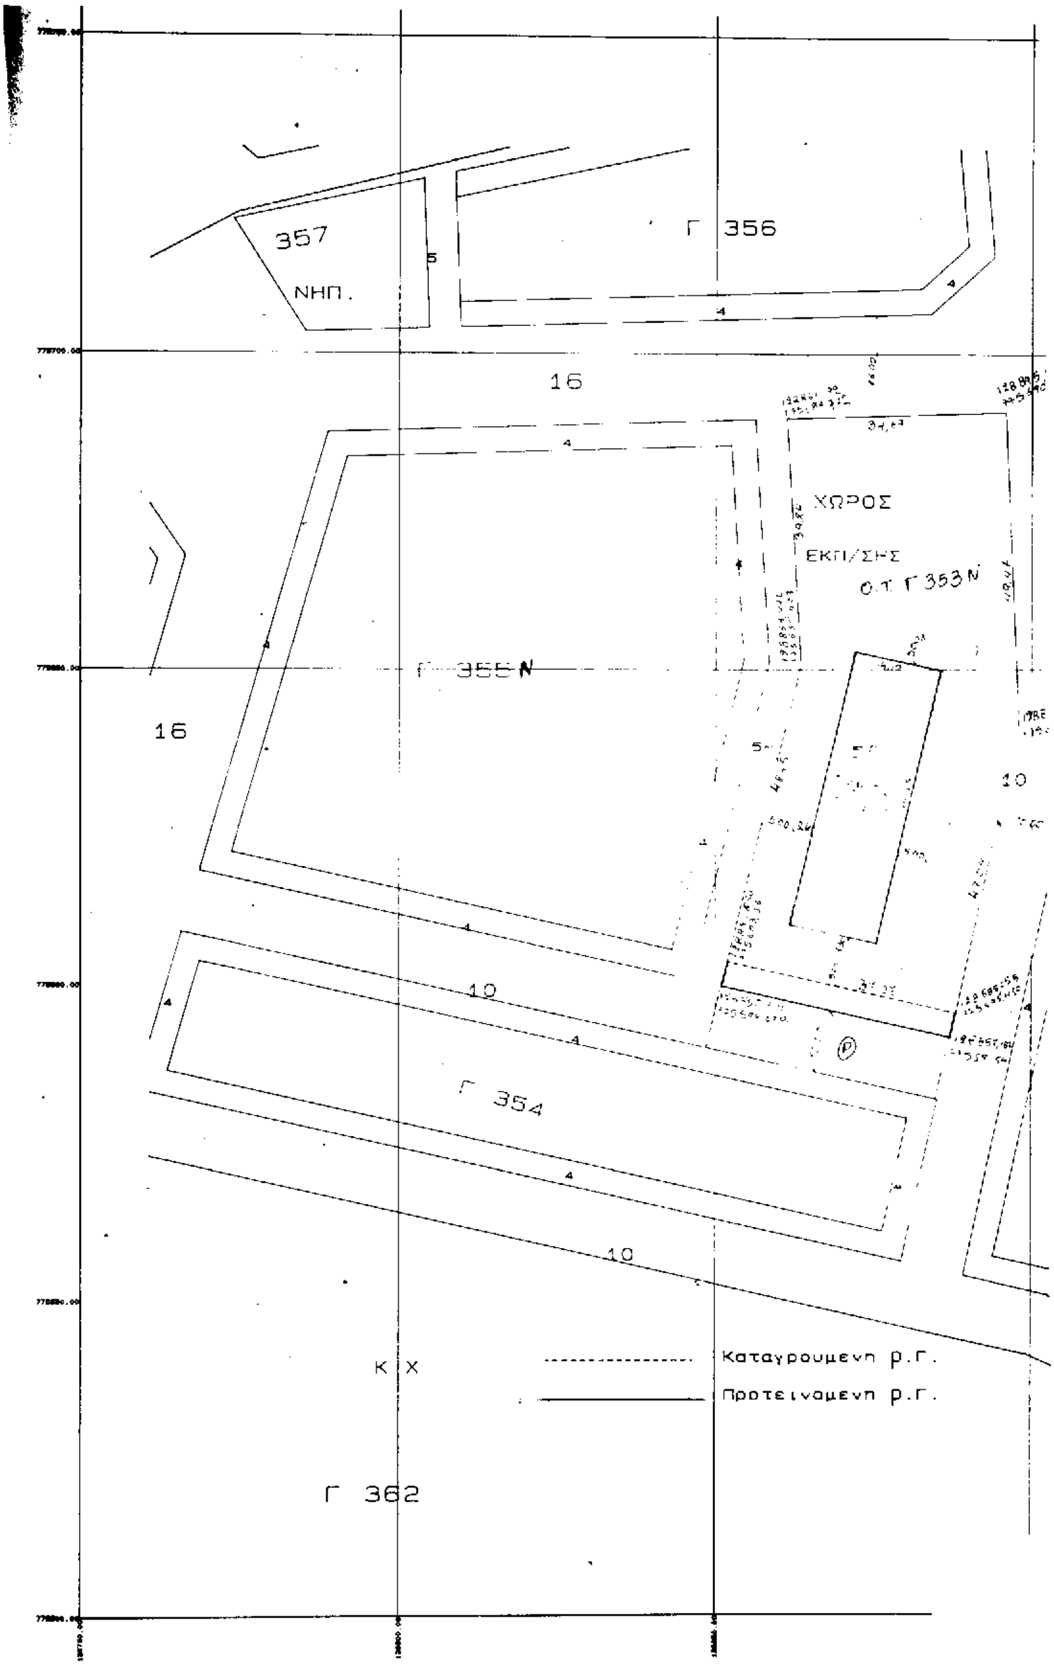
357
ΝΗΠ.
Γ 356
16
ΧΩΡΟΣ
ΕΚΠ/ΣΗΣ
Ο.Τ. Γ 353Ν
Γ 355Ν
16
10
10
Γ 354
10
Κ Χ
Καταργουμενη ρ.Γ.
Προτεινομενη ρ.Γ.
Γ 362

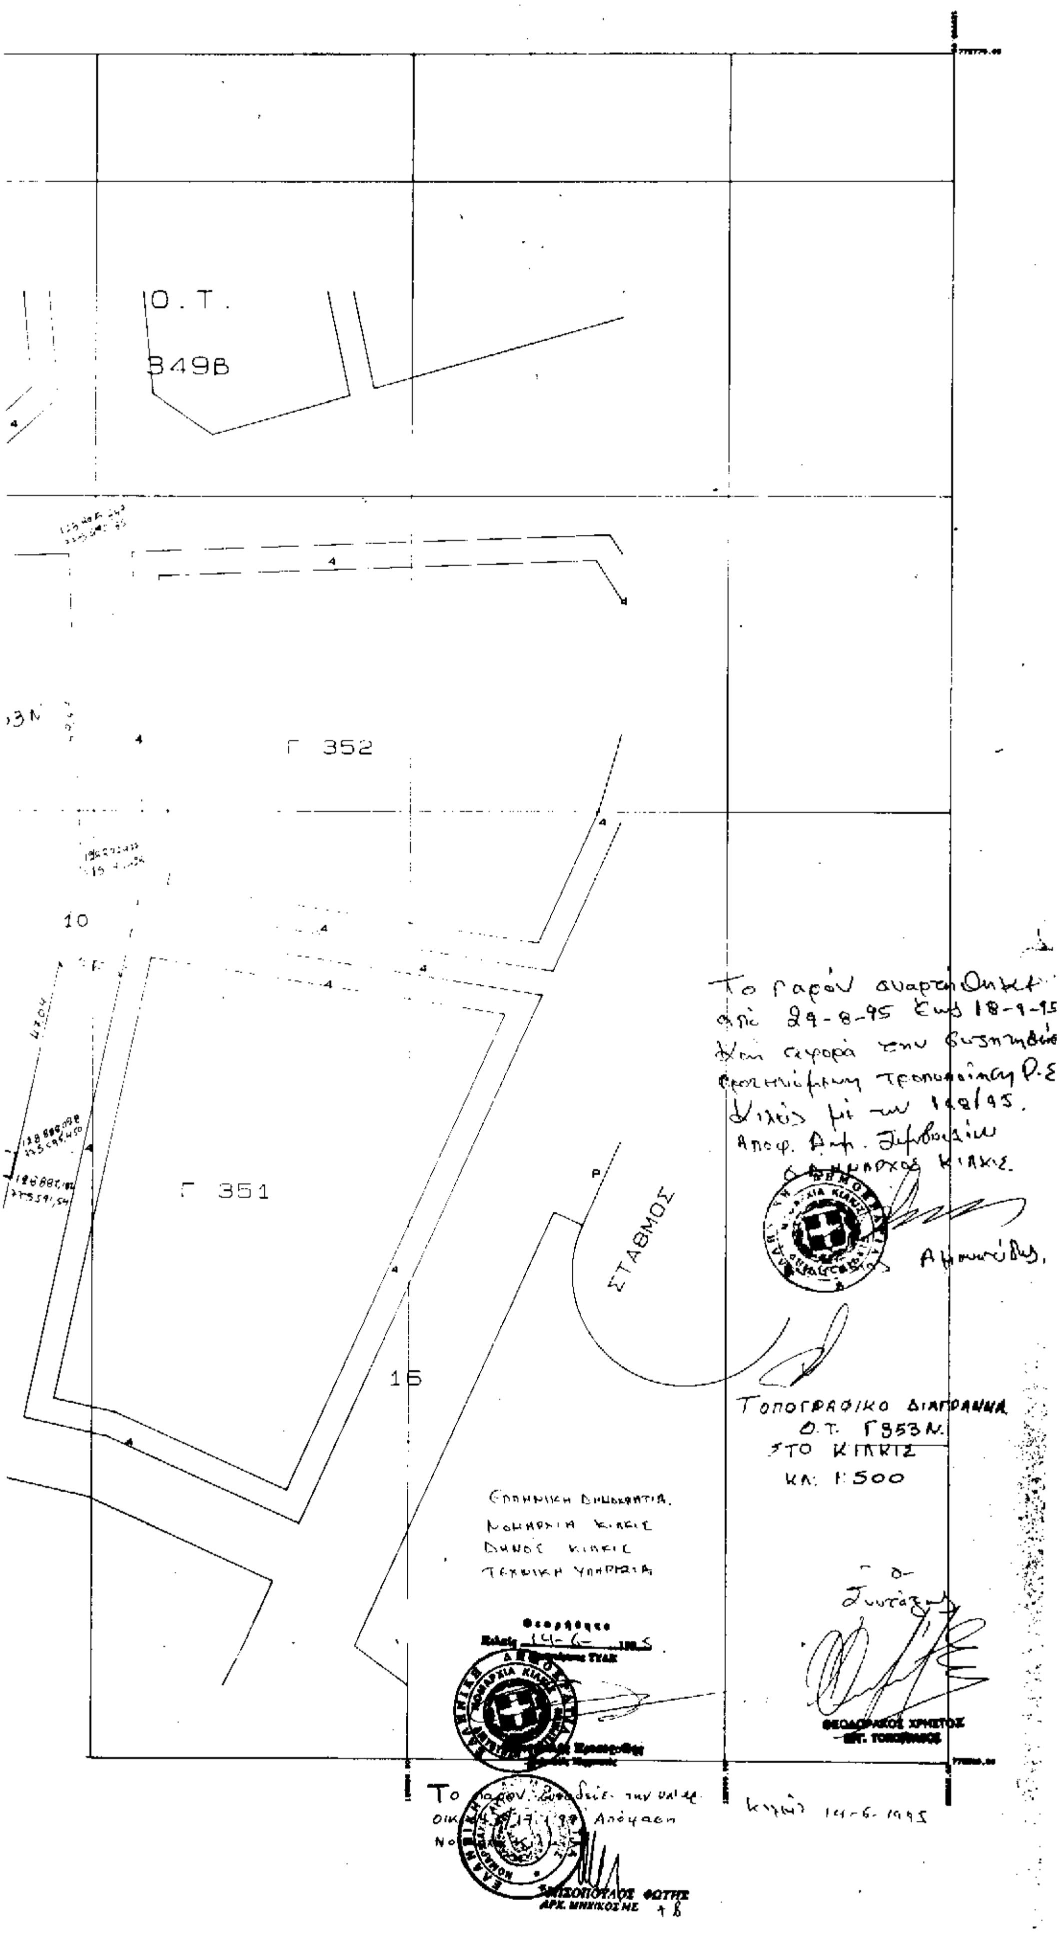

Ο.Τ.
349Β
Γ 352
10
Γ 351
ΣΤΑΘΜΟΣ
16
ΤΟΠΟΓΡΑΦΙΚΟ ΔΙΑΓΡΑΜΜΑ
Ο.Τ. Γ353Ν
ΣΤΟ ΚΙΛΚΙΣ
ΚΛ: 1:500
ΕΛΛΗΝΙΚΗ ΔΗΜΟΚΡΑΤΙΑ
ΝΟΜΑΡΧΙΑ ΚΙΛΚΙΣ
ΔΗΜΟΣ ΚΙΛΚΙΣ
ΤΕΧΝΙΚΗ ΥΠΗΡΕΣΙΑ

Αριθ. Τ.Κ. 3099 (4)

Τροποποίηση του εγκεκριμένου ρυμοτομικού σχεδίου Βόλου Ν. Μαγνησίας στο Ο.Τ. 549.

Ο ΝΟΜΑΡΧΗΣ ΜΑΓΝΗΣΙΑΣ

Έχοντας υπόψη:

1. Τις διατάξεις του από 17.7.23 Ν.Δ. «περί σχεδίων πόλεων και κωμών του κράτους» όπως τροποποιήθηκε και συμπληρώθηκε μεταγενέστερα.

2. Τις διατάξεις του Ν. 3200/55 «περί διοικητικής αποκεντρώσεως» όπως τροποποιήθηκαν και συμπληρώθηκαν με το Ν.Δ. 532/70.

3. Τις διατάξεις του Α.Ν. 314/68, όπως τροποποιήθηκαν και συμπληρώθηκαν με το Ν.Δ. 1018/71.

4. Τις διατάξεις του υπ' αριθμ. 183/86 Π.Δ/τος.

5. Τον Οργανισμό Εσωτερικής Υπηρεσίας της Νομαρχιακής Αυτοδιοίκησης Μαγνησίας (ΦΕΚ 391Β'/11.5.95).

6. Το εγκεκριμένο ρυμοτομικό σχέδιο Βόλου.

7. Την υπ' αριθ. 173/96 απόφαση Δημοτικού Συμβουλίου Βόλου με την οποία γνωμοδοτεί για τον χαρακτηρισμό χώρου ανέγερσης κωδωνοστασίου στον Ιερό Ναό Αναλήψεως.

8. Την υπ' αριθ. 22/12.12.96 θέμα 5ο γνωμοδότηση του Συμβουλίου Χωροταξίας Οικισμού και Περιβάλλοντος Νομού Μαγνησίας που είναι σύμφωνη με την πρόταση του Δήμου Βόλου, αποφασίζουμε:

Εγκρίνουμε την τροποποίηση του εγκεκριμένου ρυμοτομικού σχεδίου Βόλου στο Ο.Τ. 549 και συγκεκριμένα για τον χαρακτηρισμό χώρου ανέγερσης κωδωνοστασίου στον Ι.Ν. Αναλήψεως του Σωτήρος που περικλείεται από τους δρόμους Αναλήψεως, Γκλαβάνη, Δημάρχου Γεωργιάδη και Όγλ, όπως ειδικότερα απεικονίζεται στο πρωτότυπο τοπογραφικό διάγραμμα με κλίμακα 1:500, που έχει θεωρηθεί από τον Διευθυντή ΠΕ.ΧΩ.Ε. στις 24.1.97, και αποτελεί αναπόσπαστο μέρος της απόφασης αυτής.

Από τις διατάξεις της απόφασης αυτής, δεν προκαλείται δαπάνη σε βάρος του προϋπολογισμού του Δήμου Βόλου.


Αμέσως μετά την δημοσίευση της παρούσης στην Εφημερίδα της Κυβερνήσεως, ακριβές αντίγραφο του πρωτότυπου τοπογραφικού διαγράμματος που την συνοδεύει θ' αναρτηθεί στον πίνακα ανακοινώσεων του Τμήματος Κτηματολογίου και Τοπογραφικών Εφαρμογών του Νομού Μαγνησίας, στην Ιωλκού 76 επί 15 ήμερον για να λάβουν γνώση οι ενδιαφερόμενοι.

Η απόφαση αυτή να δημοσιευθεί στην Εφημερίδα της Κυβερνήσεως και ισχύει από την ημερομηνία δημοσιεύσης.

Βόλος, 28 Ιανουαρίου 1997

Ο Νομάρχης

ΠΑΝΑΓΙΩΤΗΣ ΣΚΟΤΙΝΙΩΣΗΣ

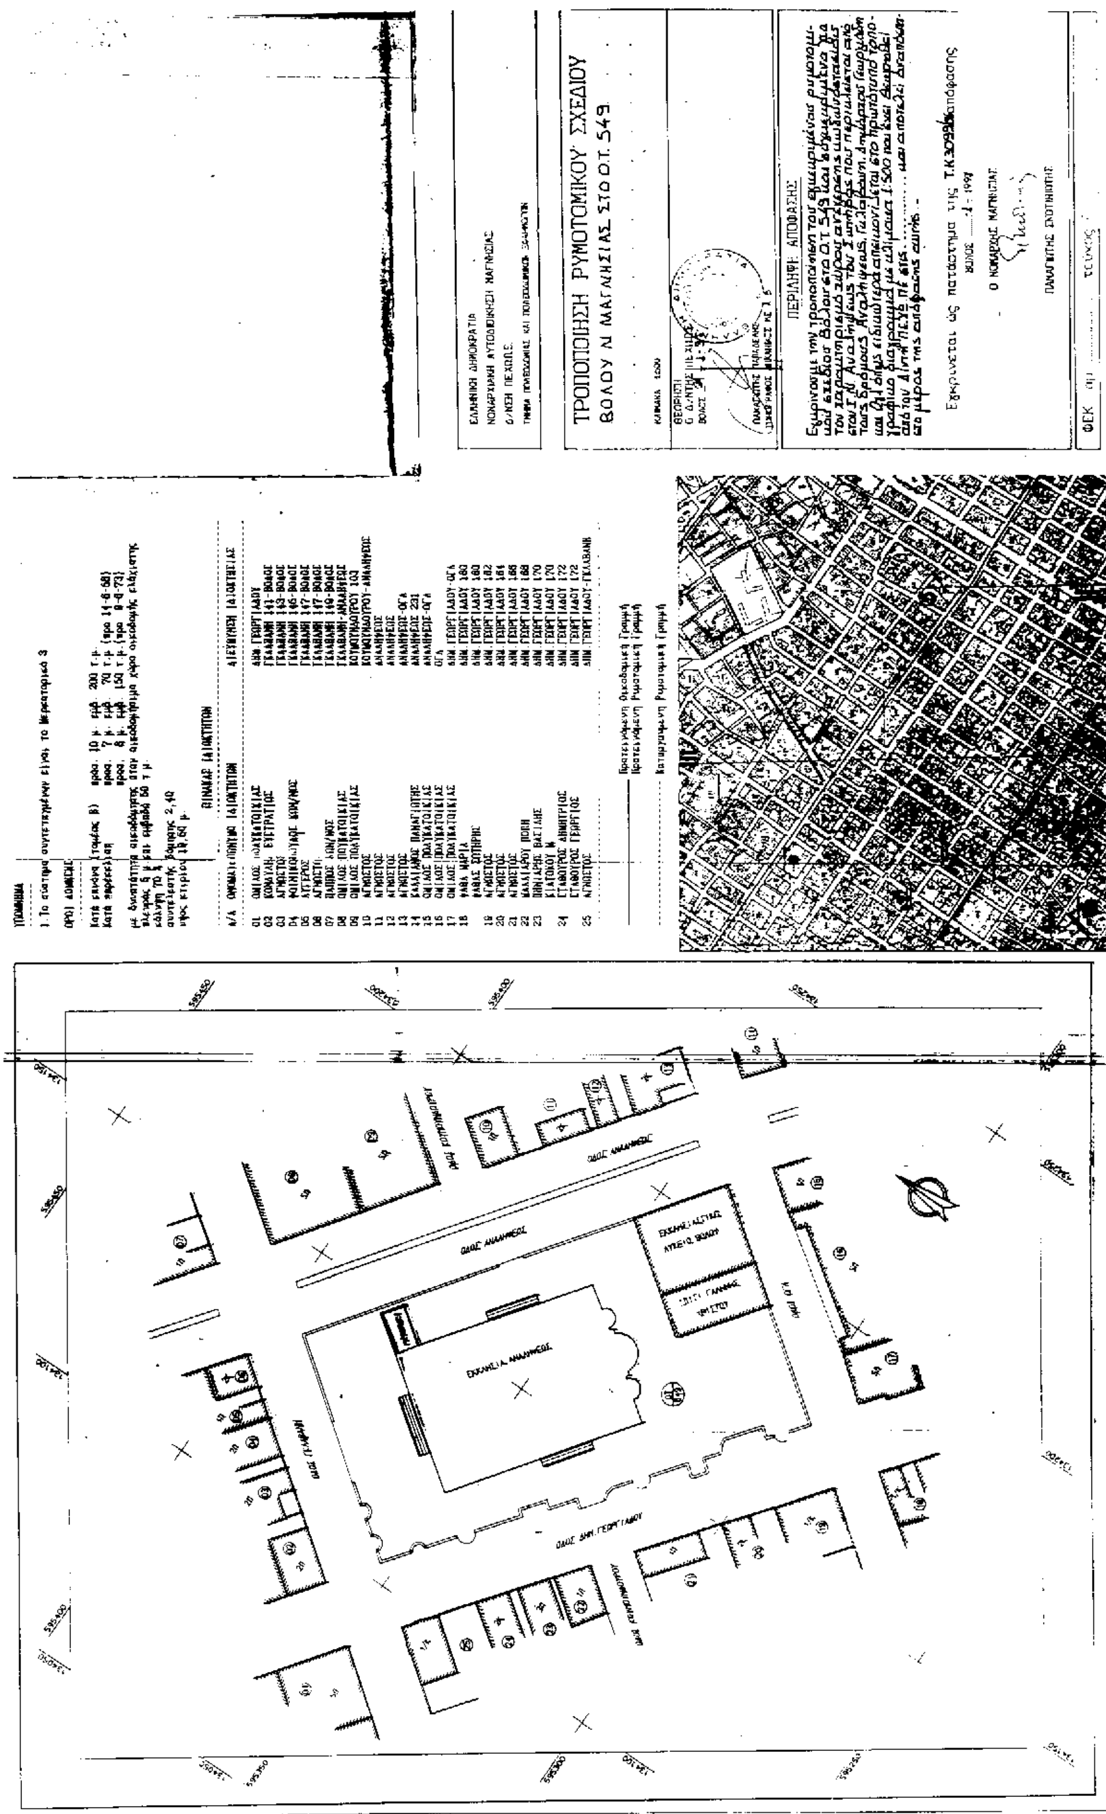
ΤΡΟΠΟΠΟΙΗΣΗ ΡΥΜΟΤΟΜΙΚΟΥ ΣΧΕΔΙΟΥ
ΒΟΛΟΥ Ν. ΜΑΓΝΗΣΙΑΣ ΣΤΟ Ο.Τ. 549
ΠΙΝΑΚΑΣ ΙΔΙΟΚΤΗΤΩΝ
ΕΚΚΛΗΣΙΑ ΑΝΑΛΗΨΕΩΣ
ΟΔΟΣ ΑΝΑΛΗΨΕΩΣ
ΟΔΟΣ ΔΗΜ. ΓΕΩΡΓΙΑΔΟΥ
ΟΔΟΣ ΓΚΛΑΒΑΝΗ